


# Схема застройки площадки компетенции "Сухое строительство, штукатурные работы"

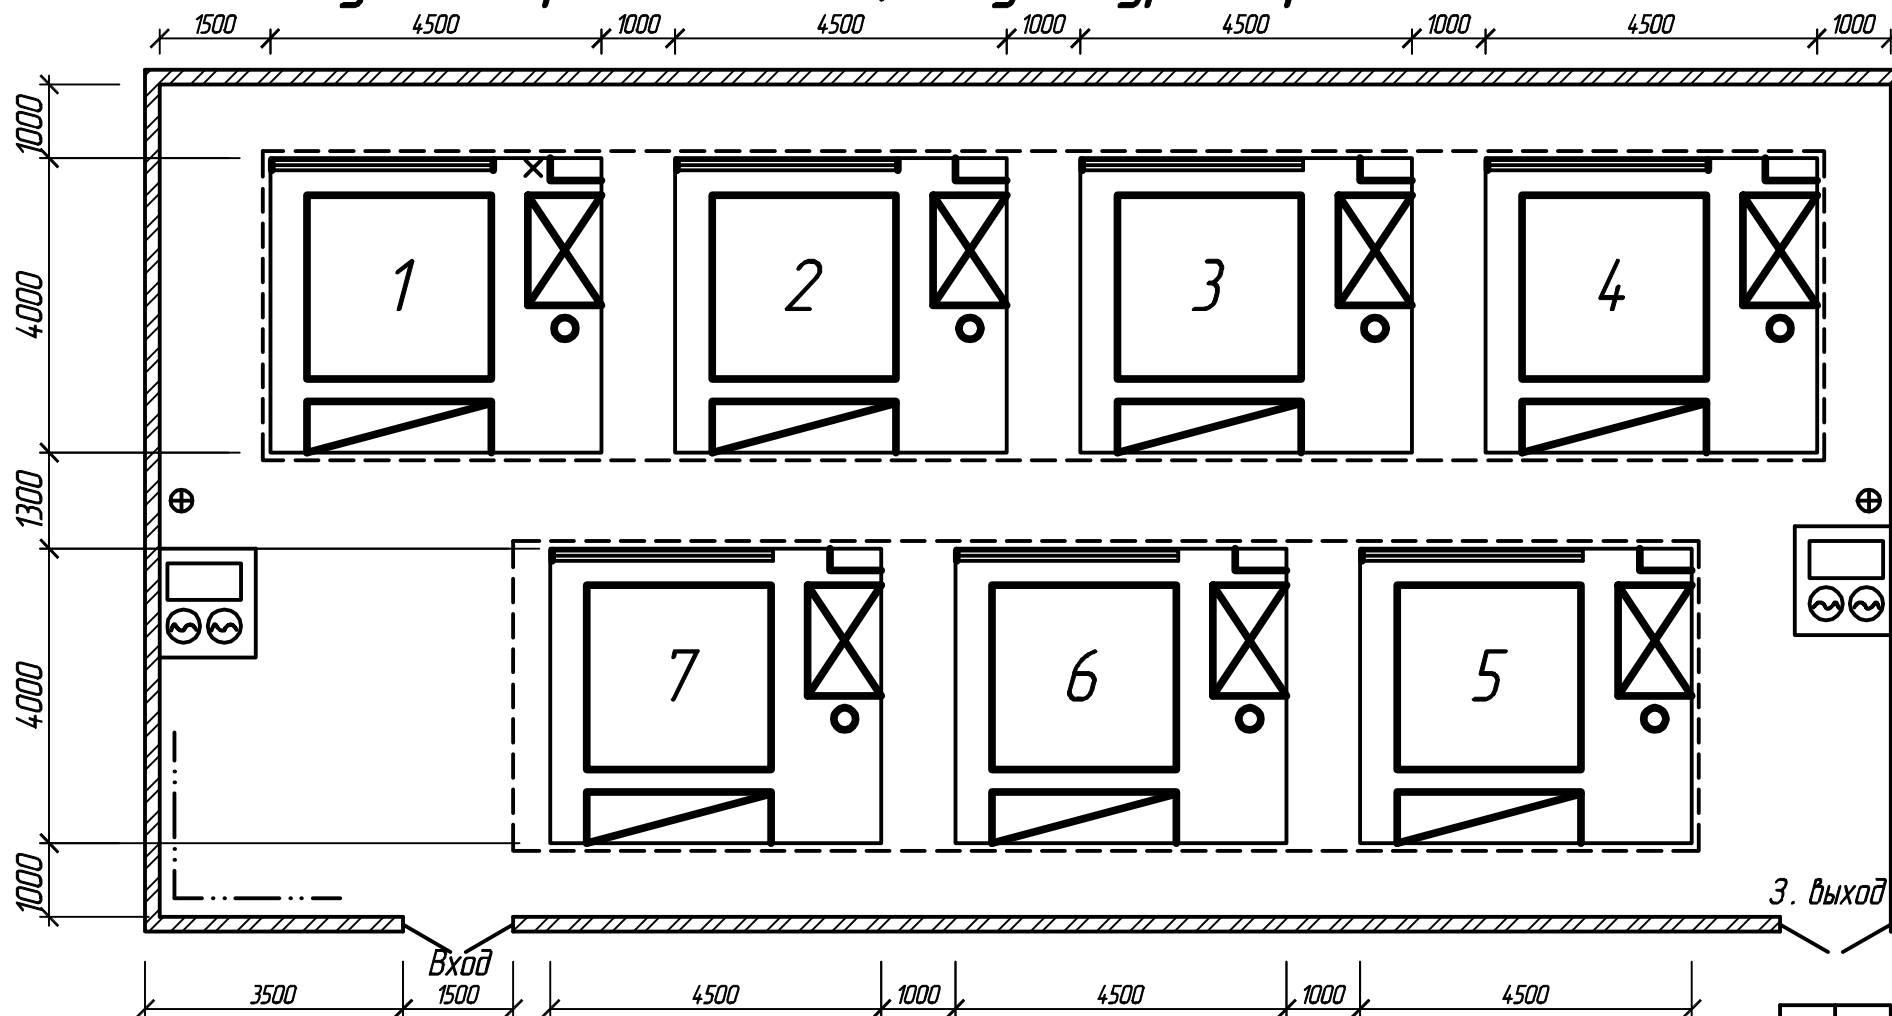

--- зона для зрителей

--- рабочая зона

--- информационный стенд

1 - 7 рабочие места участников

□ рабочее место (подиум) 2500 x 2500

▤ место складирования материалов

⊠ рабочий стол

▬ профиль

□ контейнеры для мусора и отходов

⊕⊕ бочки с водой

× 2 розетки на каждом рабочем месте

● ёмкость для шпаклёвки

⊕ члгг илгтрнныя (2шт)

